


Примечания:


1. 30.0м(97.1/98.7) – 30.0м - длина кабеля (97.1 - уровень сигнала на частоте 47МГц / 98.7 - уровень сигнала на частоте 862МГц).

2.  – изолятор земли.


9-ти этажный дом, 4 подъезда, 2 стойка в подъезде, до 6-ти квартир на этаже:

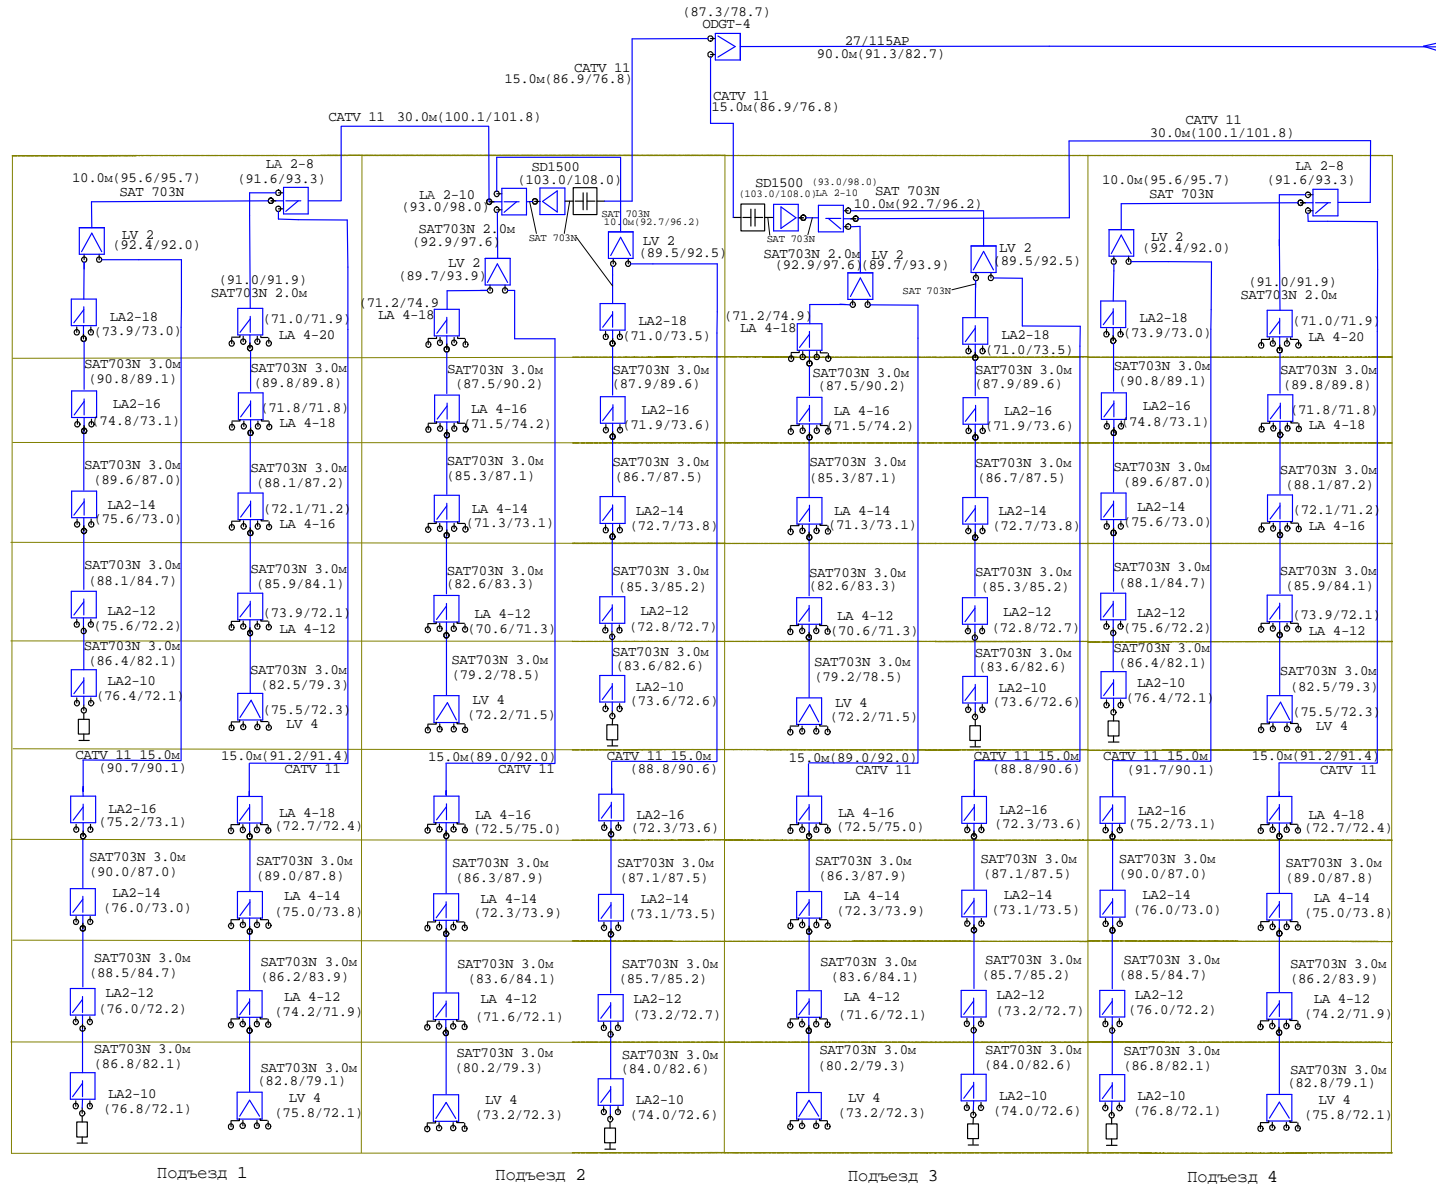


9-ти этажный дом, 2 подъезда, 1 стояк в подъезде, до 4-х квартир на этаже:

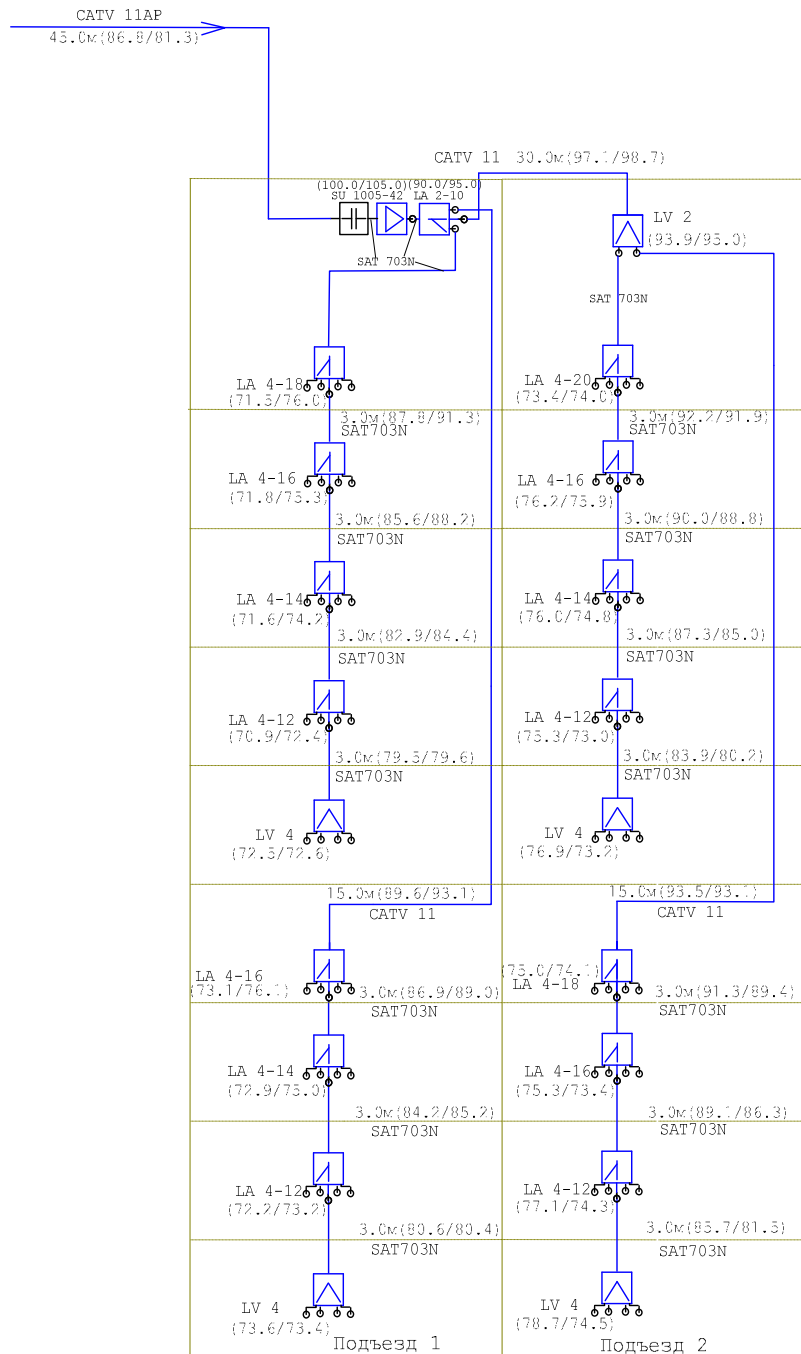

9-ти этажный дом, 6 подъездов, 1 стояк в подъезде, до 4-х квартир на этаже:

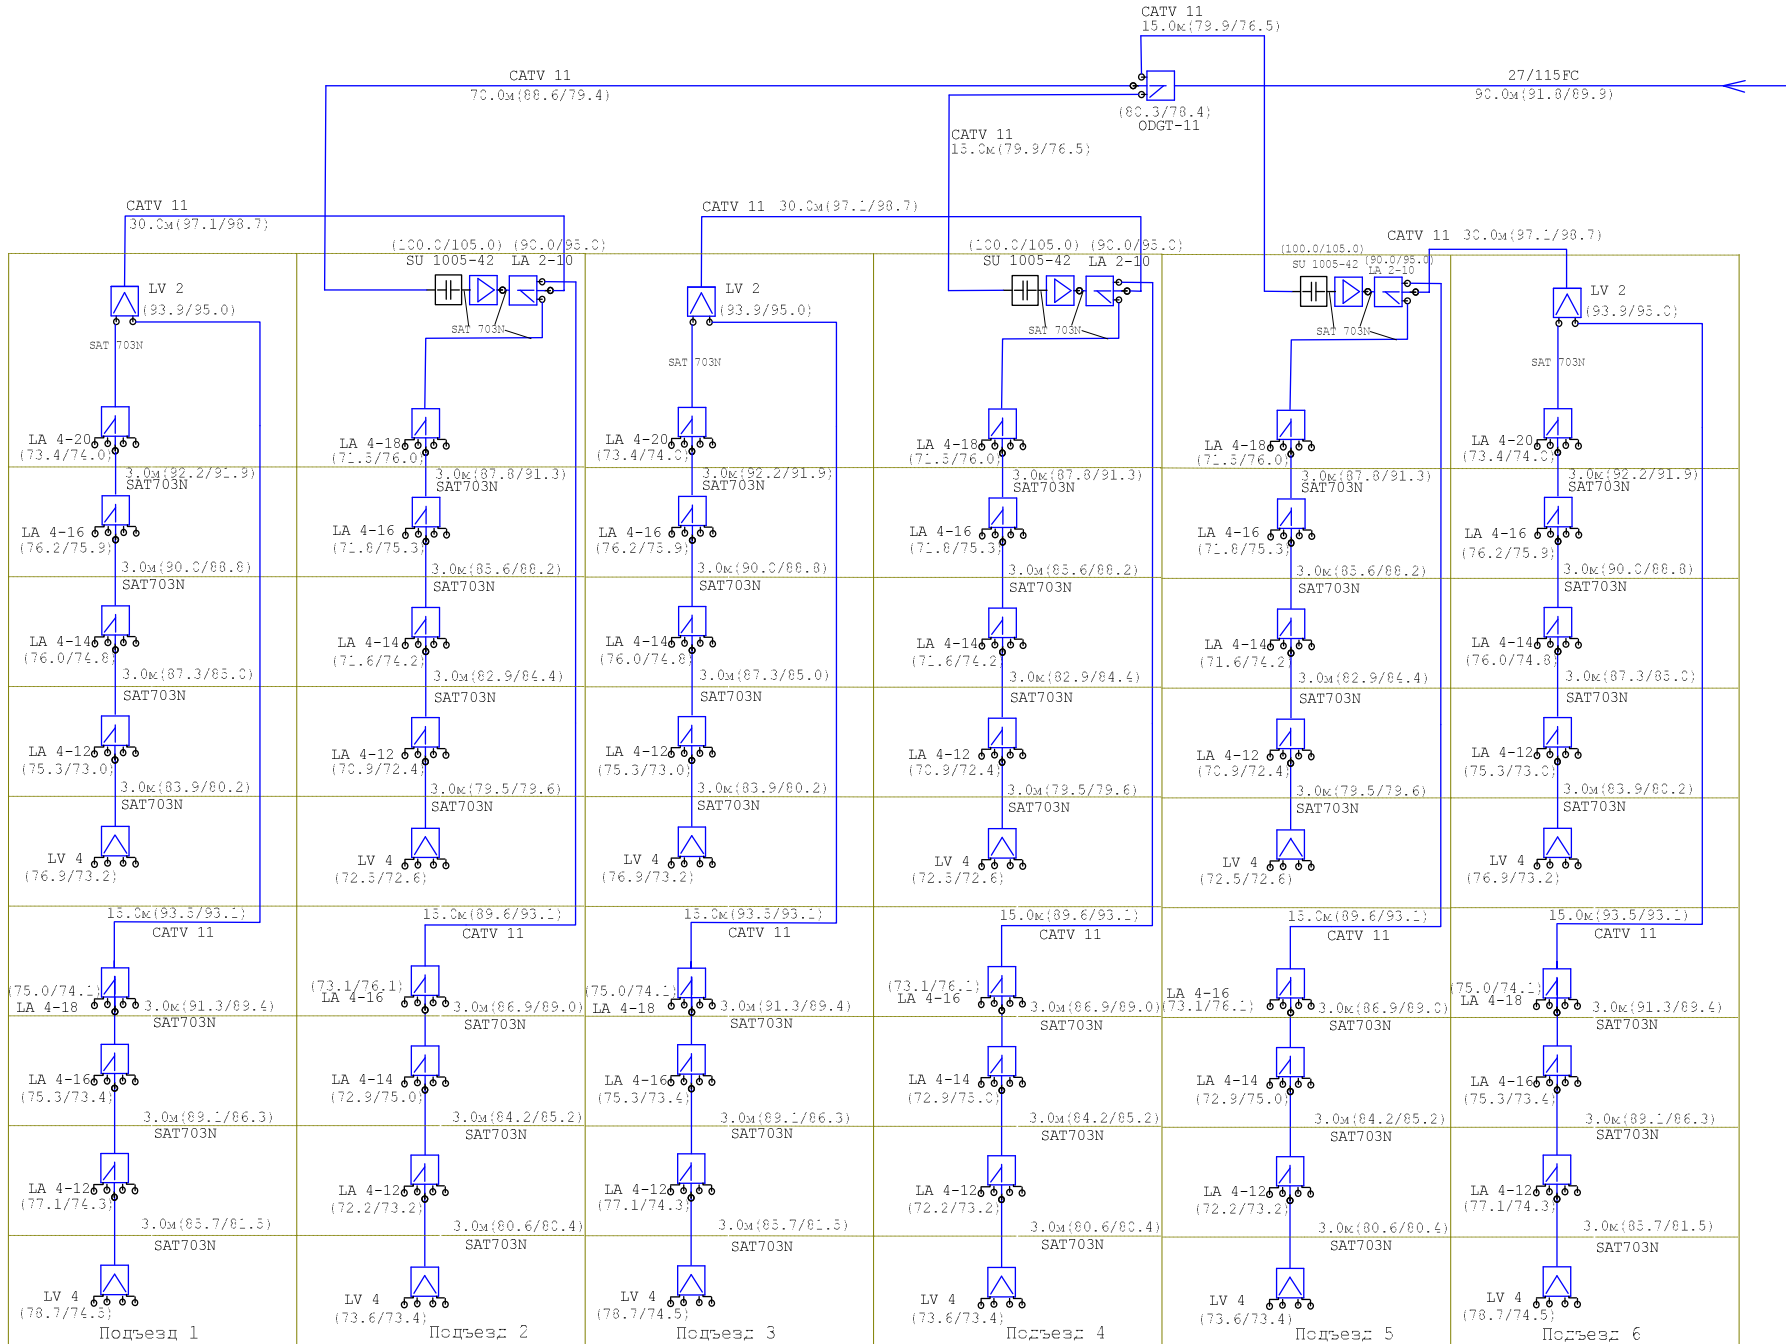

5-ти этажный дом, 4 подъезда, 2 стойка в подъезде, до 6-ти квартир на этаже:

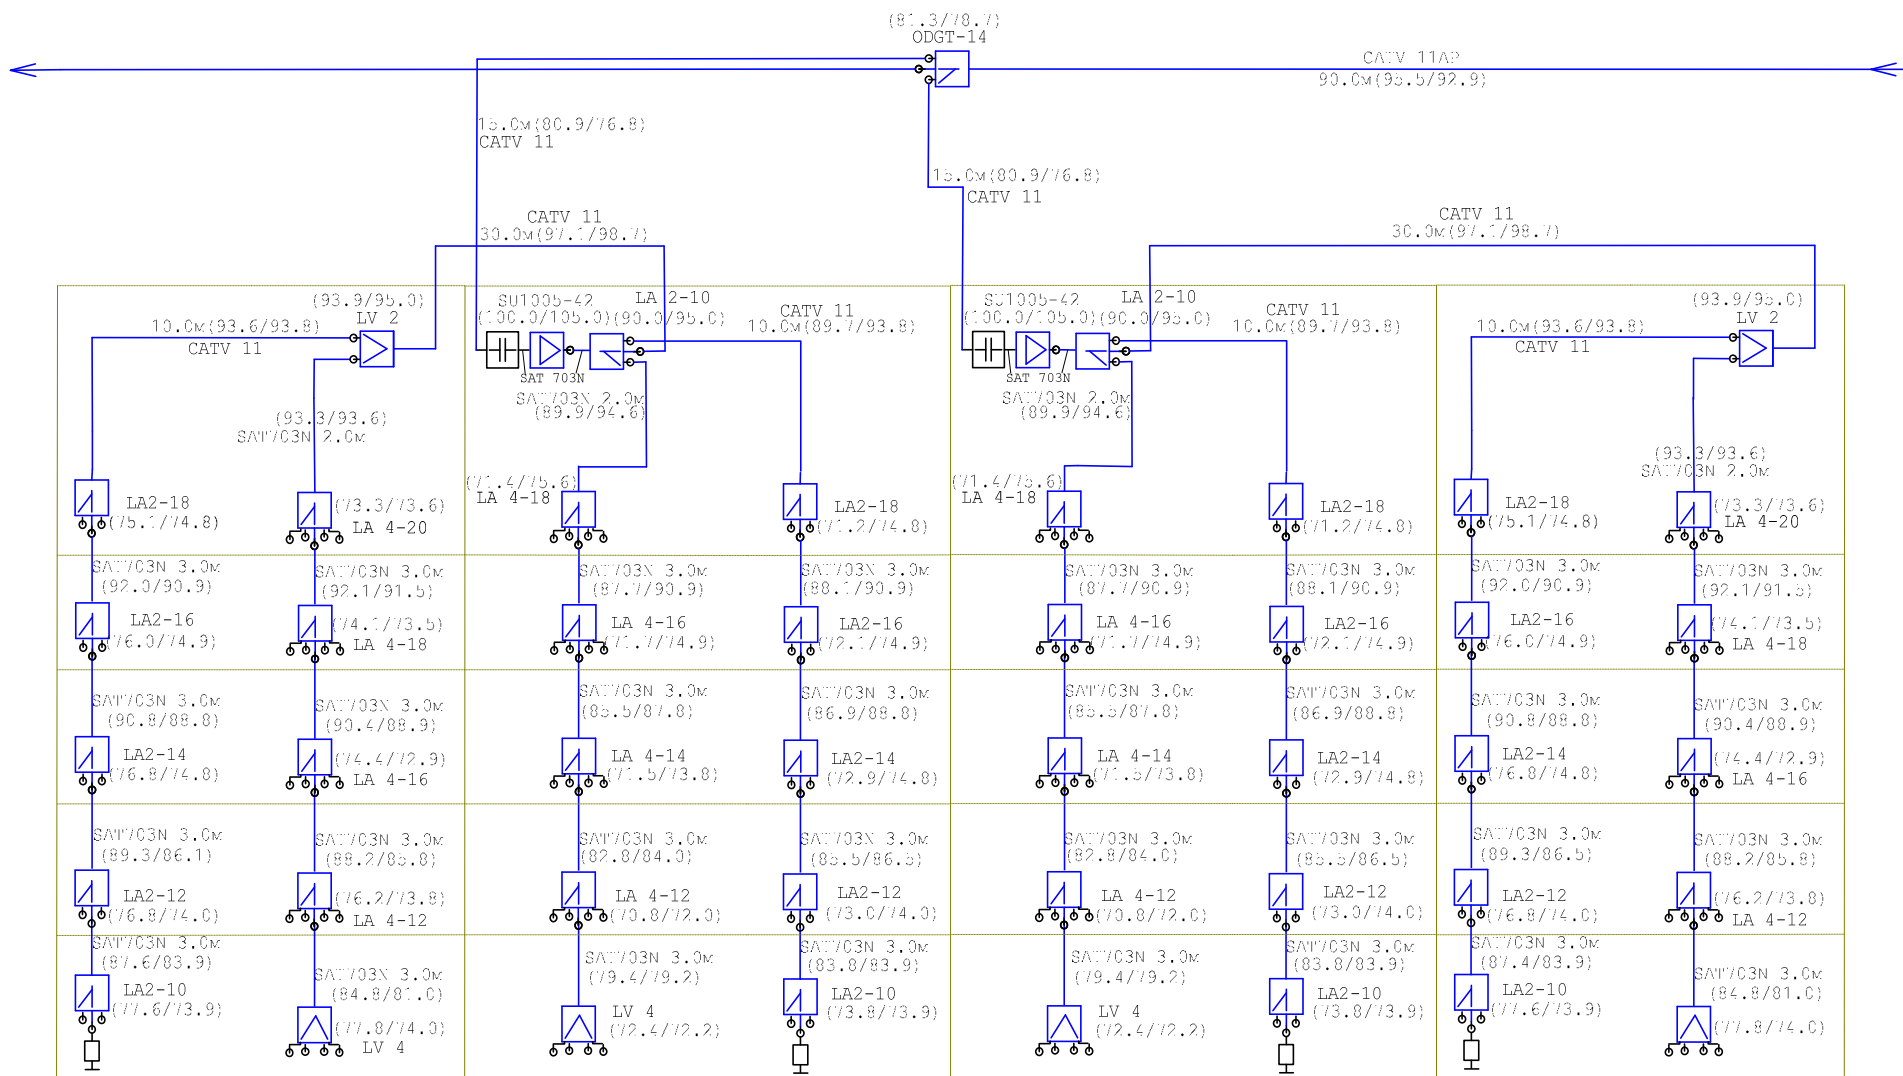


Подъезд 1

Подъезд 2

Подъезд 3

Подъезд 4

9-ти этажный дом, 5 подъездов, 1 стояк в подъезде, до 6-ти квартир на этаже:

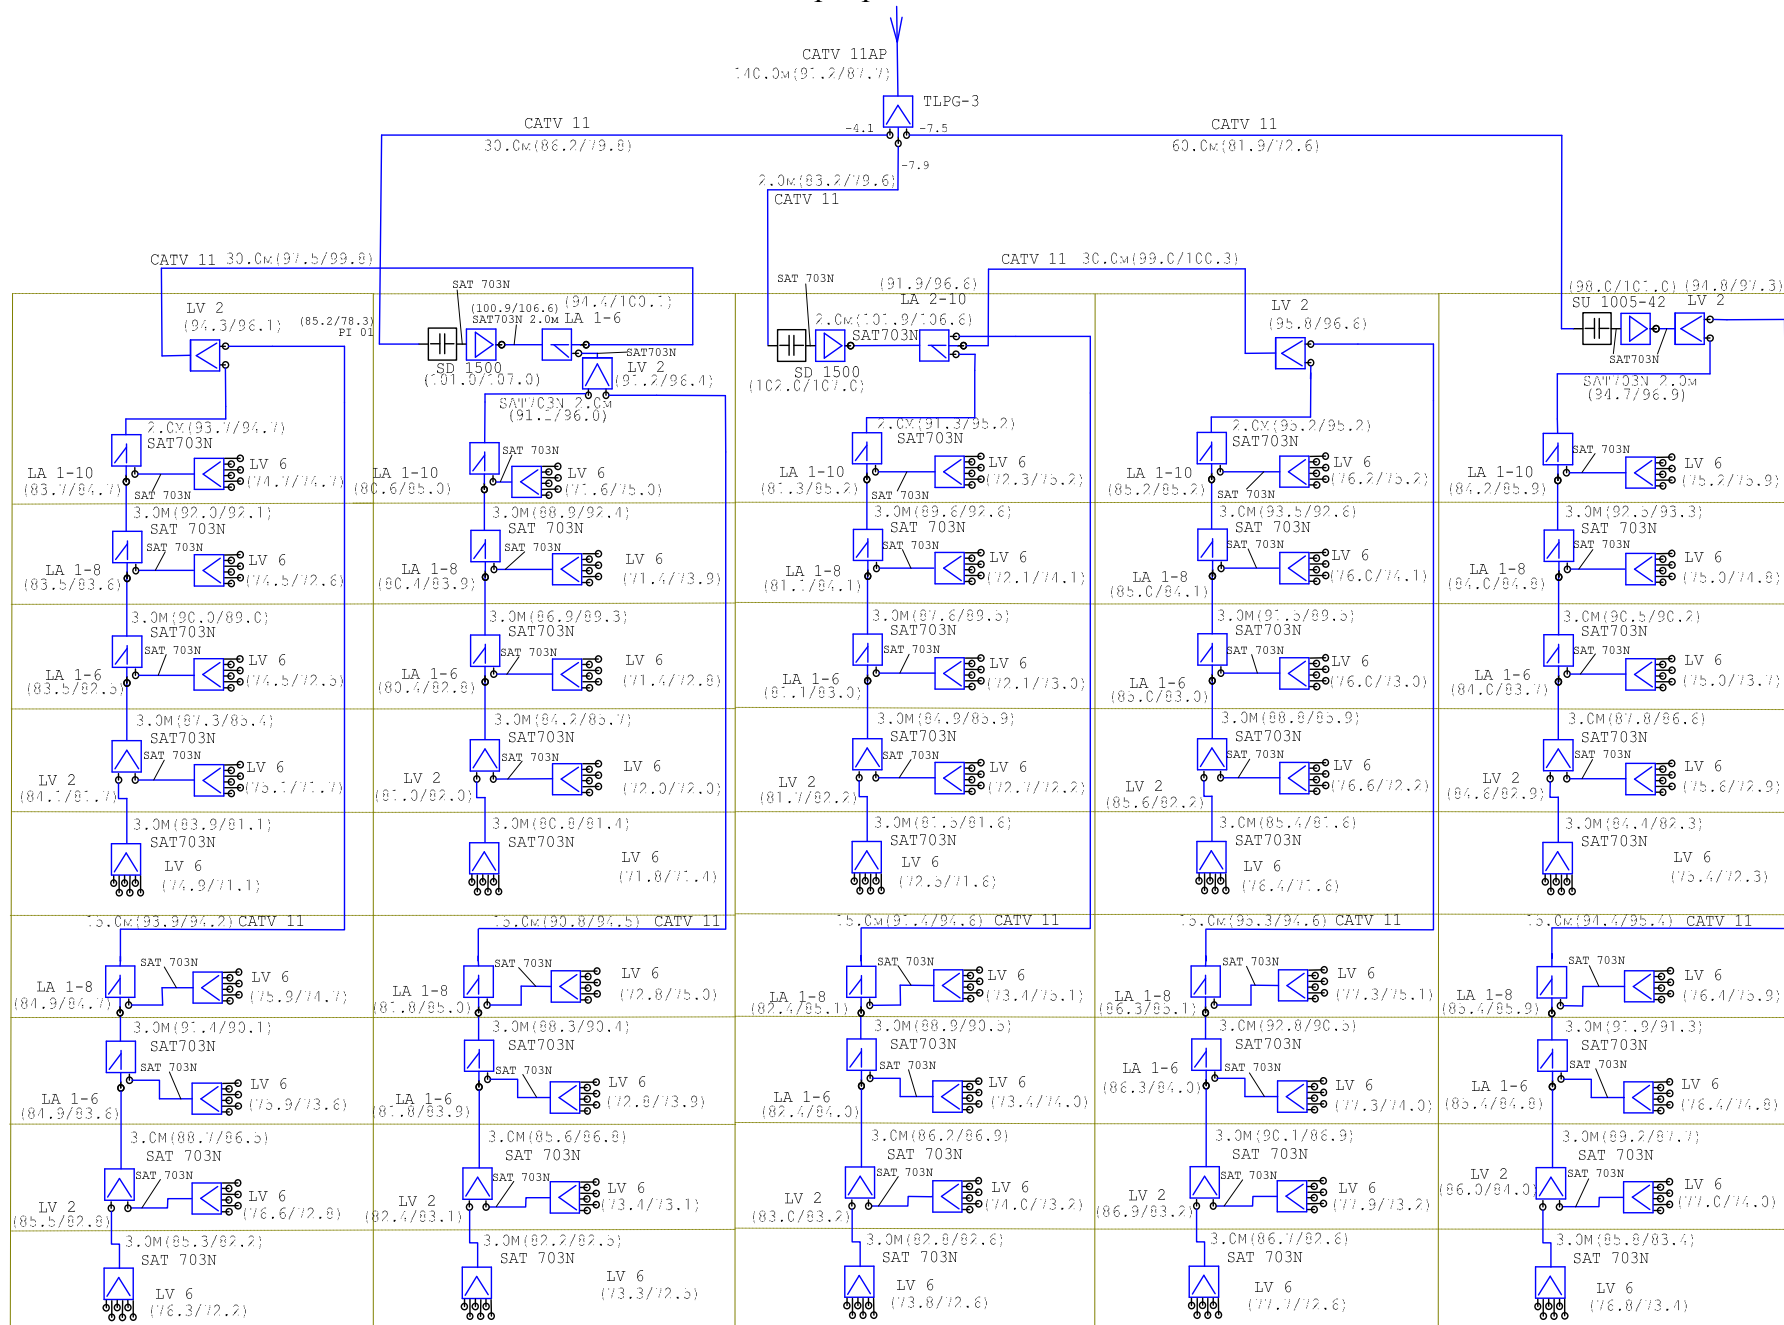

Подъезд 1


Подъезд 2

Подъезд 3


Подъезд 4

Подъезд 5


5-ти этажный дом, 4 подъезда, 2 стойка в подъезде, до 4-х квартир на этаже:

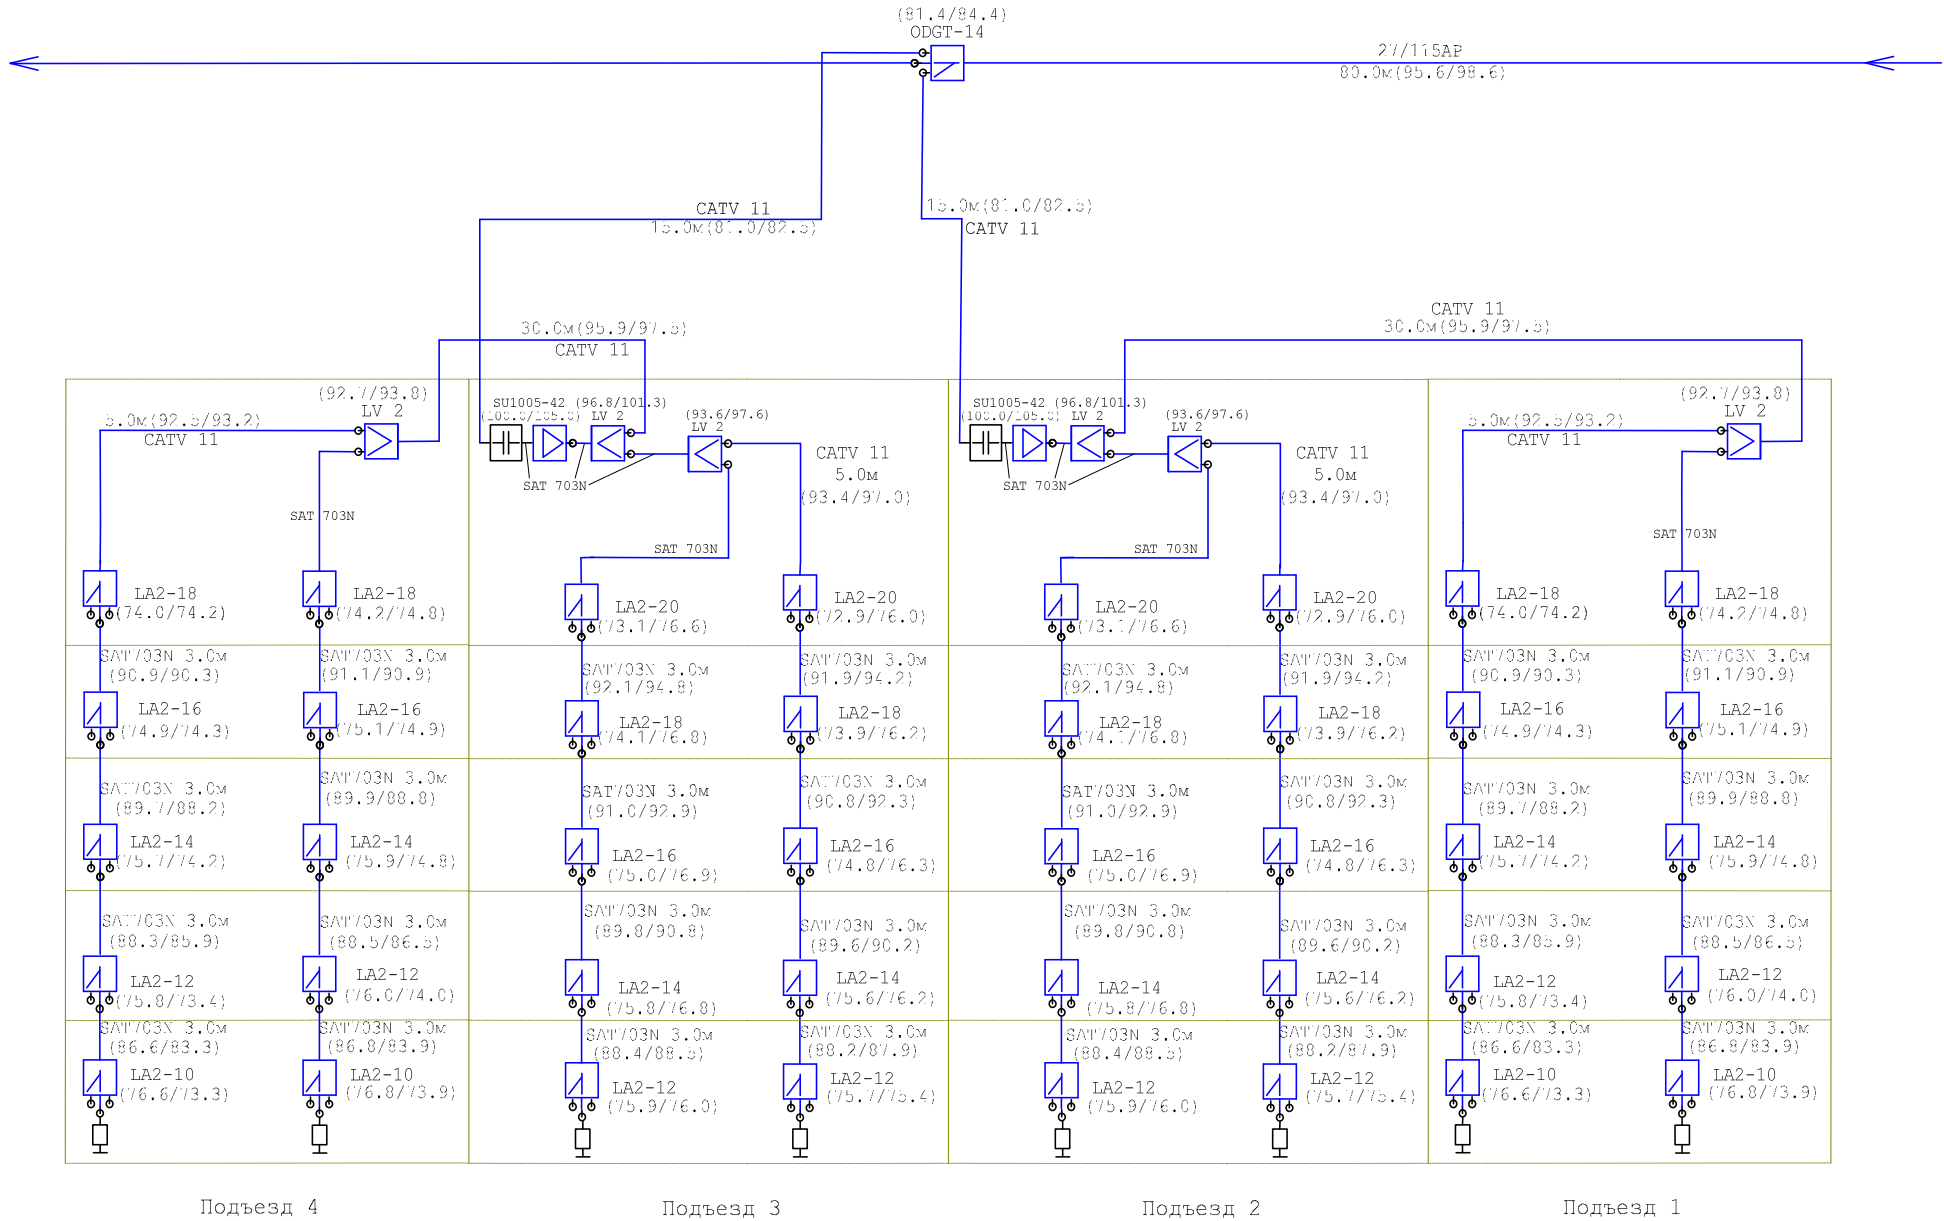

12-ти этажный дом, 2 подъезда, 2 стояка в подъезде, до 8-ми квартир на этаже:

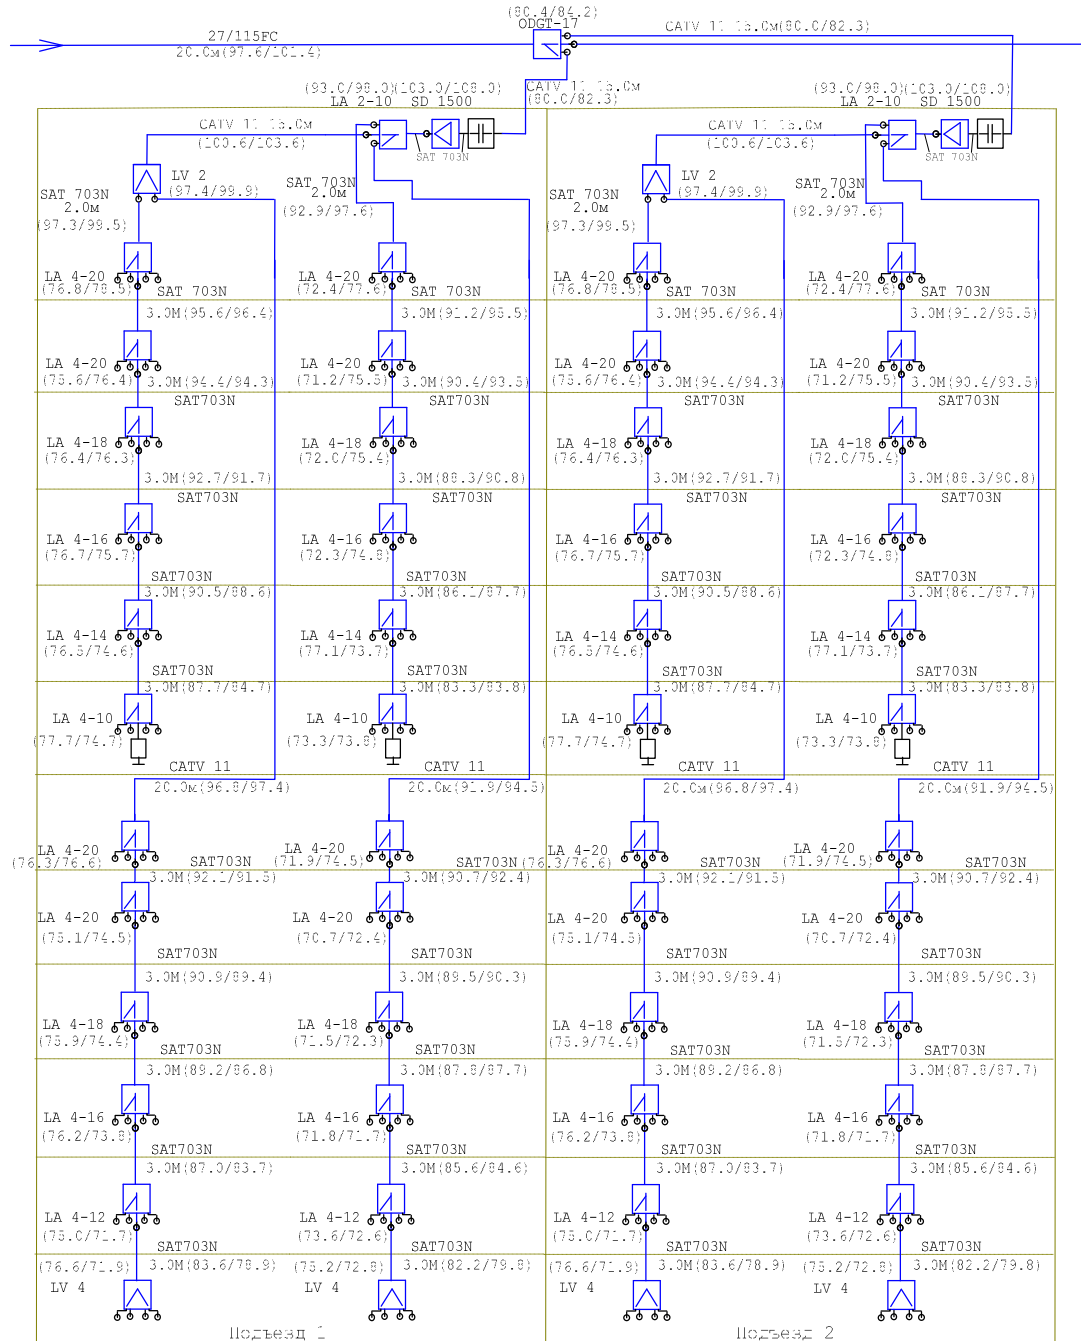

5-ти этажный дом, 5 подъездов, 1 стояк в подъезде, до 2-х квартир на этаже:

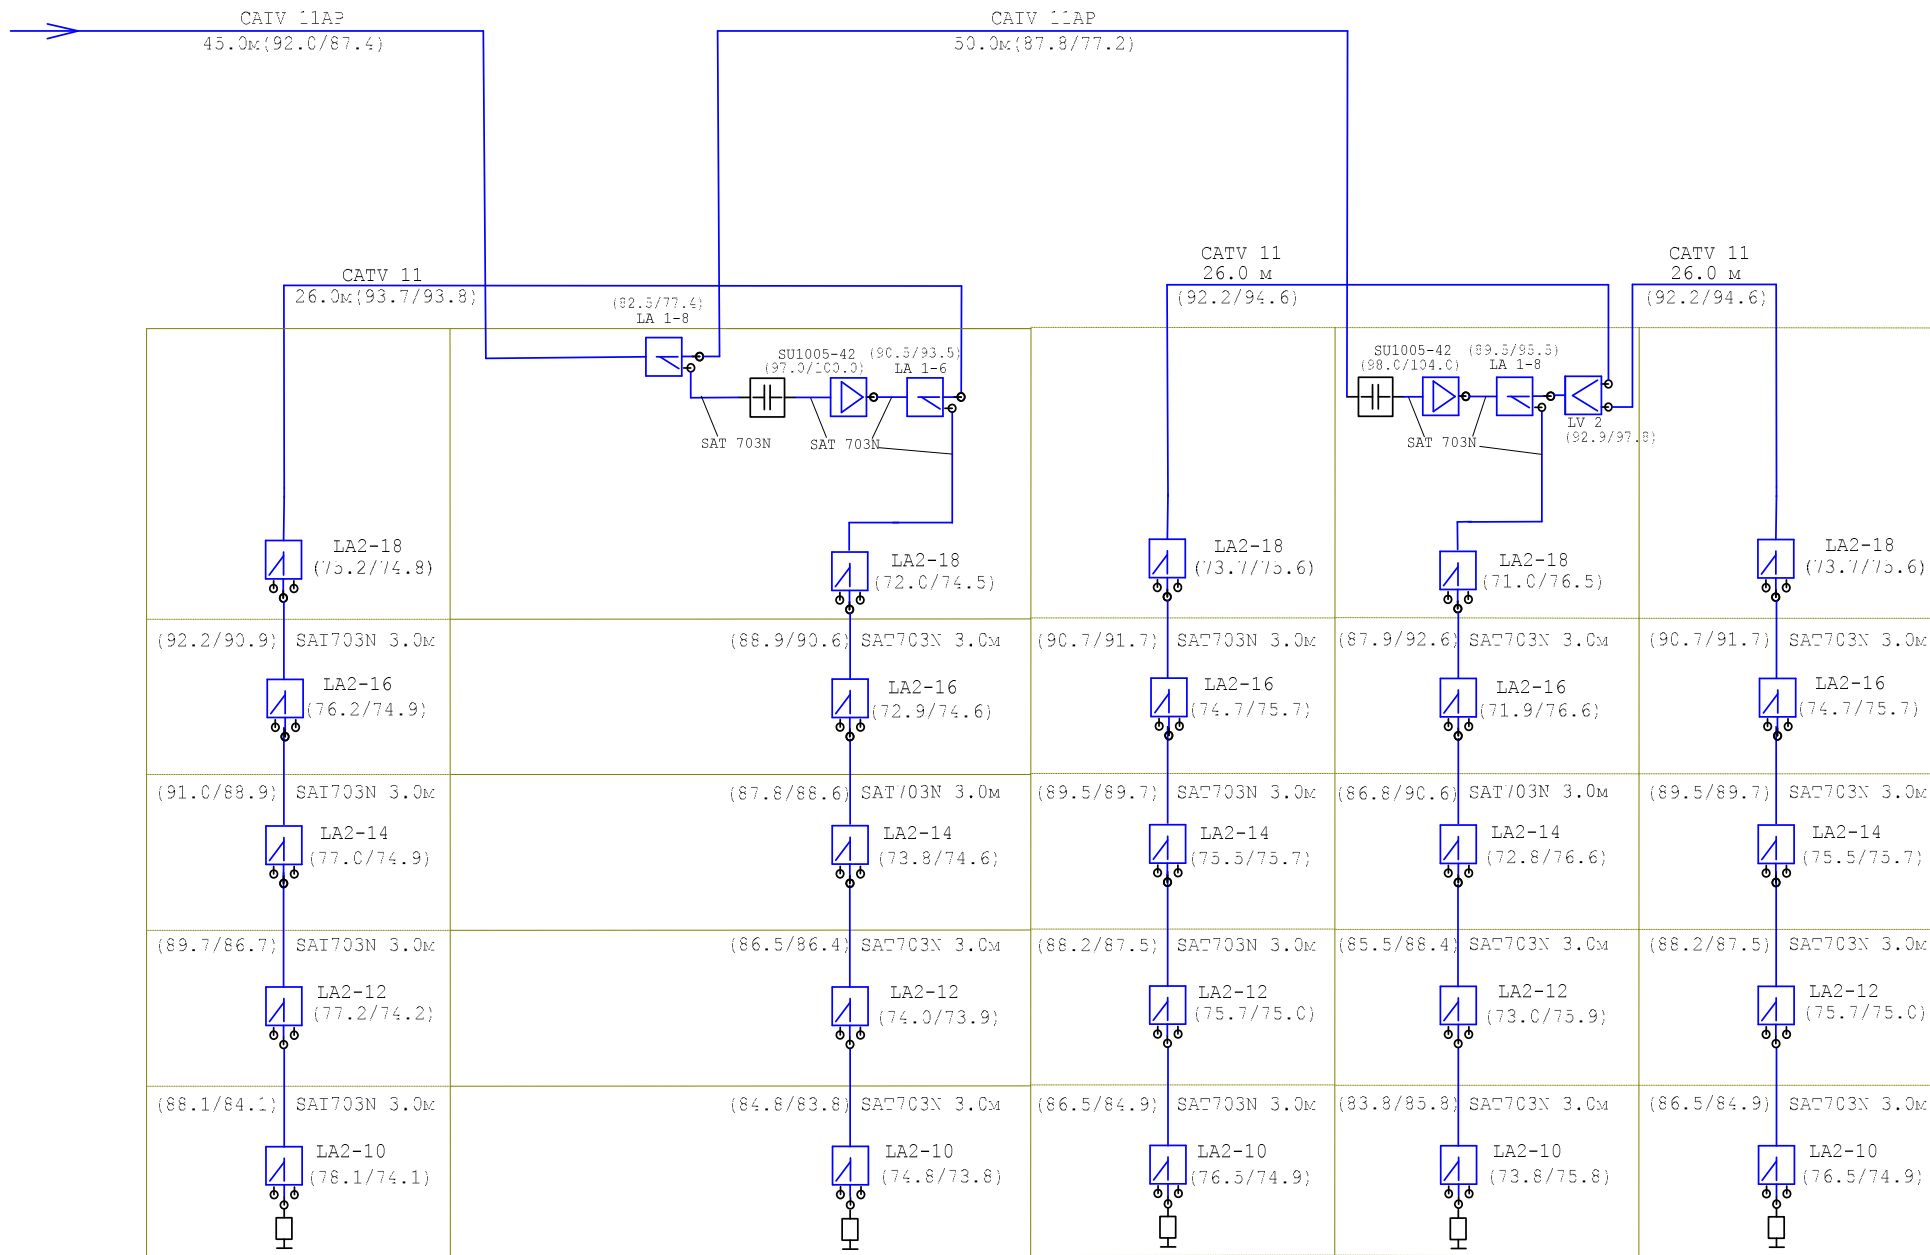

Подъезд 1

Подъезд 2

Подъезд 3

Подъезд 4

Подъезд 5