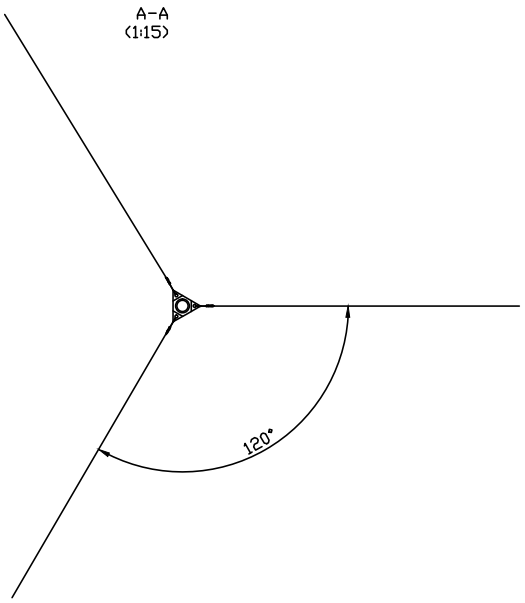

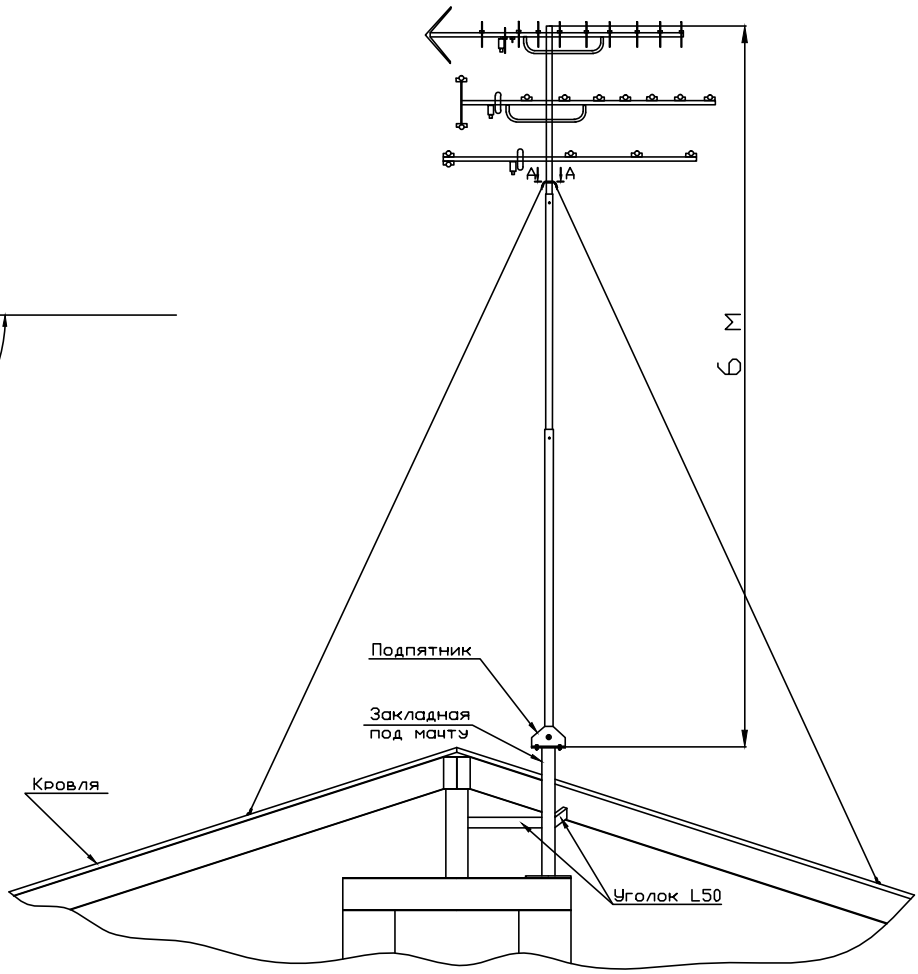

Вид сверху

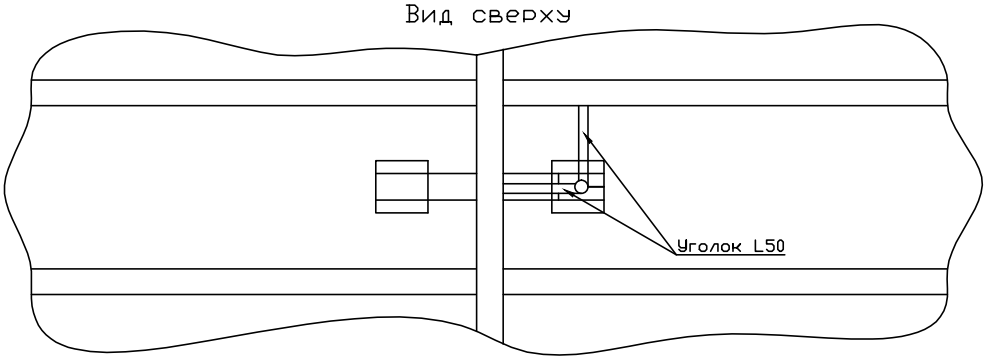

1. Стойку приварить к несущей металоконструкции.
2. Для улучшения жесткости конструкции, опору приварить к несущей металлоконструкции, используя уголки L50.
3. По окончании монтажа, проделанные в перекрытии отверстия заливаются герметиком.

Изм.	Кол. уч.	Лист	N док.	Подпись	Дата				
Разработал						Система приема программ эфирного цифрового телевидения DVB-T2	Стадия	Лист	Листов
Проверил							Р	1	1
						Схема установки эфирных антенн	ООО "Ланс-Сервис"		